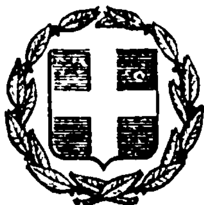


ΕΦΗΜΕΡΙΣ ΤΗΣ ΚΥΒΕΡΝΗΣΕΩΣ
ΤΗΣ ΕΛΛΗΝΙΚΗΣ ΔΗΜΟΚΡΑΤΙΑΣ

ΕΝ ΑΘΗΝΑΙΣ ΤΗ, 24 ΦΕΒΡΟΥΑΡΙΟΥ 1981 | ΤΕΥΧΟΣ ΤΕΤΑΡΤΟΝ | ΑΡΙΘΜΟΣ ΦΥΛΛΟΥ 111

ΠΕΡΙΕΧΟΜΕΝΑ

ΑΠΑΛΛΟΤΡΙΩΣΕΙΣ

ΑΝΑΚΟΙΝΩΣΕΙΣ

Ἀριθ. 72 (1)

Περὶ ἀνακοινώσεως παρακαταθέσεως ἀπαλλοτριώσεως ὑπὲρ τῆς Κοινότητας Θερμησίας τοῦ Ν. Ἀργολίδας.

Ο ΝΟΜΑΡΧΗΣ ΑΡΓΟΛΙΔΑΣ

Ὁ Πρόεδρος τῆς Κοινότητας Θερμησίας ἀνακοινώνει ὅτι: Κατόπιν τῆς 315/1980 ἀποφάσεως τοῦ Μονομελοῦς Πρωτοδικείου Ναυπλίου, διὰ τῆς ὁποίας καθορίζεται προσωρινὴ τιμὴ μονάδος τῆς ἀπαλλοτριουμένης ἐκτάσεως 50 τετ. μέτρων ἰδιοκτησίας Ἱεροῦ Ναοῦ Κοιμήσεως Θεοτόκου Ὕδρας, ἔγινε δημόσια παρακατάθεση αὐτῆς ποσοῦ 16.000 δρχ. γιὰ τὴν ἀνωτέρω ἀπαλλοτρίωση.

Πρὸς τοῦτο ἔχει ἐκδοθεῖ τὸ 682/28.9.80 γραμμάτιο παρακαταθέσεως τοῦ Τ.Π.Κ.Δ. τοῦ Δημόσιου Ταμείου Κρανιδίου.

Ἡ ἀπόφαση αὐτὴ νὰ δημοσιευθεῖ στὴν Ἐφημερίδα τῆς Κυβερνήσεως.

Θερμησία, 4 Φεβρουαρίου 1981

Ὁ Πρόεδρος
ΜΠΟΛΛΑΣ ΔΗΜΗΤΡΙΟΣ

ΠΟΛΕΟΔΟΜΙΑ

ΑΠΟΦΑΣΕΙΣ

Ἀριθ. Γ. 1539/181 (2)

Περὶ τροποποιήσεως τοῦ ρυμοτομικοῦ σχεδίου Μοσχάτου (Ἀττικῆς).

Ο ΥΠΟΥΡΓΟΣ
ΧΩΡΟΤΑΞΙΑΣ, ΟΙΚΙΣΜΟΥ ΚΑΙ ΠΕΡΙΒΑΛΛΟΝΤΟΣ


Ἔχοντες ὑπ' ὄψει:

1. Τὰς διατάξεις τοῦ ἀπὸ 17 Ἰουλίου 1923 Ν. Δ/τος «περὶ σχεδίων πόλεων κ.λπ.», ὡς μεταγενεστέρως ἐτροποποιήθησαν καὶ συνεπληρώθησαν καὶ εἰδικώτερον τῶν ἄρθρων 3 καὶ 70 αὐτοῦ.
2. Τὰς διατάξεις τοῦ Ν. 947/1979 «περὶ οἰκιστικῶν περιοχῶν» (ΦΕΚ 169/τ. Α') καὶ εἰδικώτερον τοῦ ἄρθρου 62 (παρ. 1) αὐτοῦ.
3. Τὰς διατάξεις τοῦ Ν. 1032/1980 «περὶ συστάσεως Ὑπουργείου Χωροταξίας, Οἰκισμοῦ καὶ Περιβάλλοντος» (ΦΕΚ 57/τ. Α') καὶ εἰδικώτερον τῶν ἄρθρων 2, 3 καὶ 7 αὐτοῦ.
4. Τὸ ὑπ' ἀριθ. 842/1980 Π. Δ/γμα «περὶ ἁπλουστεύσεως τῆς διαδικασίας κατὰ τὴν ἔκδοσιν διοικητικῶν τινῶν πράξεων ἀτομικοῦ χαρακτῆρος ἐπὶ ἀντικειμένων ἁρμοδιότητος Ὑπουργοῦ Χωροταξίας, Οἰκισμοῦ καὶ Περιβάλλοντος» (ΦΕΚ 208/ τ.Α').
5. Τὴν ὑπ' ἀριθ. 122/1979 πρᾶξιν τοῦ Δημοτικοῦ Συμβουλίου Μοσχάτου.
6. Τὴν ὑπ' ἀριθ. 662/1979 γνωμοδότησιν τοῦ Συμβουλίου Δημοσίων Ἔργων (Τμῆμα Οἰκισμοῦ), ἀποφασίζομεν:

Ἐγκρίνεται ἡ τροποποίησις τοῦ ρυμοτομικοῦ σχεδίου Μοσχάτου (Ἀττικῆς) κατὰ τὸ ὑπ' ἀριθ. 37 οἰκοδομικὸν τετράγωνον διὰ ἐγκρίσεως ἐντὸς αὐτοῦ ἀδιεξόδου πεζοδρόμου, ὡς ἐμφαίνεται εἰς τὸ ὑπὸ τοῦ Γενικοῦ Διευθυντοῦ Οἰκισμοῦ θεωρημένον διὰ τῆς ὑπ' ἀριθ. Γ.1539/1981 πράξεως αὐτοῦ σχετικὸν πρωτότυπον διάγραμμα ὑπὸ κλίμακα 1 : 500 τοῦ ὁποίου συνοπτικὸν ἀντίτυπον δημοσιεύεται μετὰ τῆς παρούσης.

Ἀθῆναι, 28 Ἰανουαρίου 1981

Ο ΥΠΟΥΡΓΟΣ
ΓΕΩΡΓΙΟΣ ΠΛΥΤΑΣ

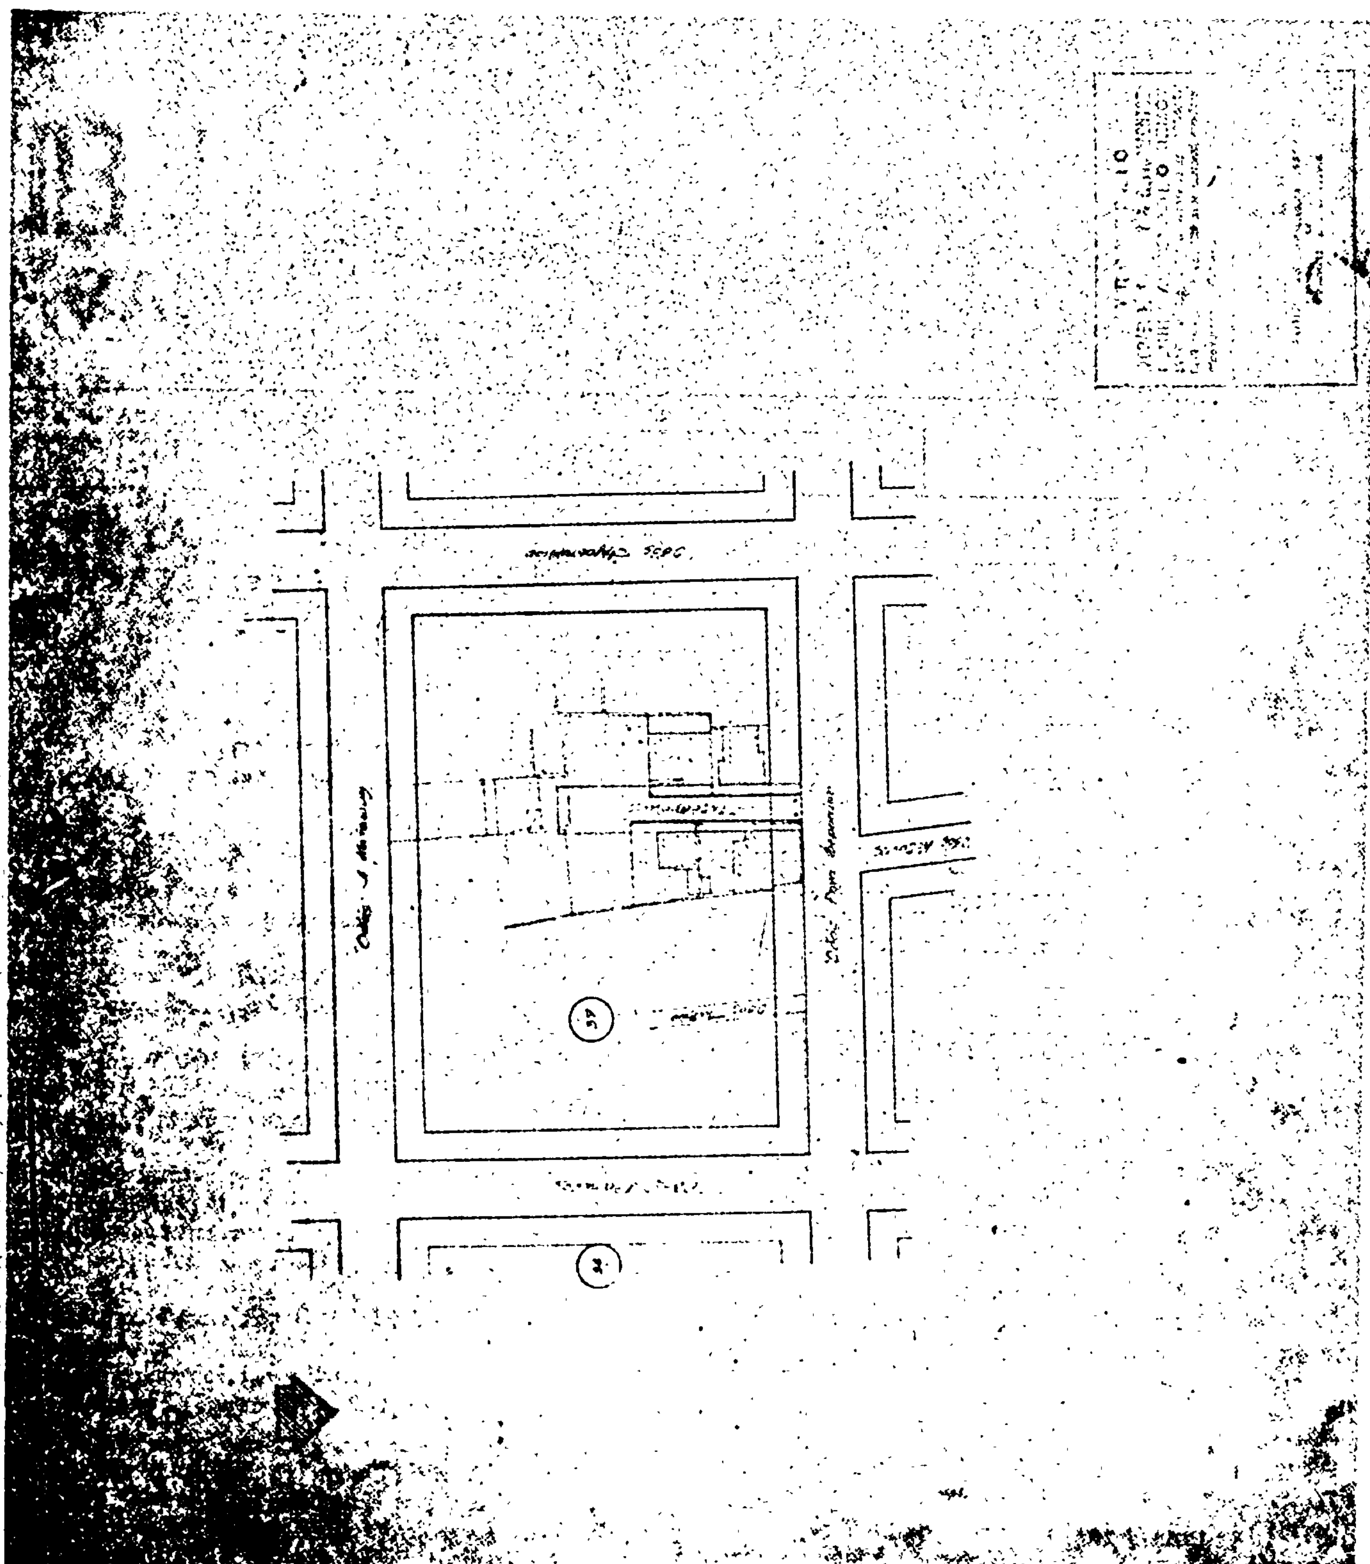

Ἀριθ. 2747/167 (3)

Περὶ καθορισμοῦ Δημοτικῆς ὁδοῦ ὡς κυρίας Ἀλεποχωρίου — Ψάθας Δ. Δ. Ἀττικῆς Ν. Ἀττικῆς.

Ο ΝΟΜΑΡΧΗΣ ΑΤΤΙΚΗΣ

ΔΙΑΜΕΡΙΣΜΑ ΔΥΤΙΚΗΣ ΑΤΤΙΚΗΣ

Ἔχοντας ὑπόψη:


1. Τὸ ἄρθρο 1 τοῦ Π. Δ/τος τῆς 17.10.1978.
2. Τὸ Β. Δ/γμα τῆς 23 Ὀκτ./14 Νοεμβρ. 1959 ὅπως τροποποιήθηκε μὲ τὸ Β. Δ/γμα τῆς 19/29.5.1964.
3. Τὴν εἰσήγηση τῆς Δ/νσεως Πολεοδομίας καὶ τὴ σύμφωνη γνώμη τοῦ Σ.Δ.Ε. τοῦ Δ.Δ. Ἀττικῆς ὅπως διατυπώνεται στὸ πρακτικὸ μὲ ἡμερομηνία 4.2.1980.
4. Τὴν αἴτηση μὲ ἡμερομηνία 26.1.1981 Μυλωνοπούλου.
5. Τὴν κοινὴ ἀπόφαση 17122/24.8.1976 Νομάρχη Ἀττικῆς καὶ Α.Ν.Δ.Δ. Ἀττικῆς.
6. Τὸ ἄρθρο 3 τοῦ Ν. 1032 τῆς 10/14 Μαρ. 1980 (ΦΕΚ Α' 57), ἀποφασίζουμε:

Χαρακτηρίζουμε τὴν δημοτικὴ ὁδὸ Ἀλεποχωρίου — Ψάθας — μέχρι τὴν ἐκεῖ ἐπαρχιακὴ ὁδό, ποὺ διέρχεται ἀπὸ τὰ σημεῖα Α—Β—Γ—Δ—Ε ὅπως αὐτὰ ἐμφανίζονται στὸ διάγραμμα ποὺ συνοδεύει τὴν ἀπόφαση αὐτὴ καὶ ποὺ ὁρίζονται βάσει συντεταγμένων στὴν εἰσήγηση τῆς Δ/ντριας Πολεοδομίας, ὡς κυρία δημοτικὴ ὁδὸ γιὰ τὴν ὁποία ἔχουν ἐφαρμογὴ οἱ διατάξεις τῆς παρ 2 τοῦ ἄρθρου 1 τοῦ Π. Δ/τος τῆς 6/17.10.1978.

Ἡ ἀπόφαση αὐτὴ νὰ δημοσιευθεῖ στὴν Ἐφημερίδα τῆς Κυβερνήσεως.

Αἰγάλεω, 12 Φεβρουαρίου 1981

Ὁ Ἀναπληρωτὴς Νομάρχης
Κ. ΔΑΒΑΚΗΣ

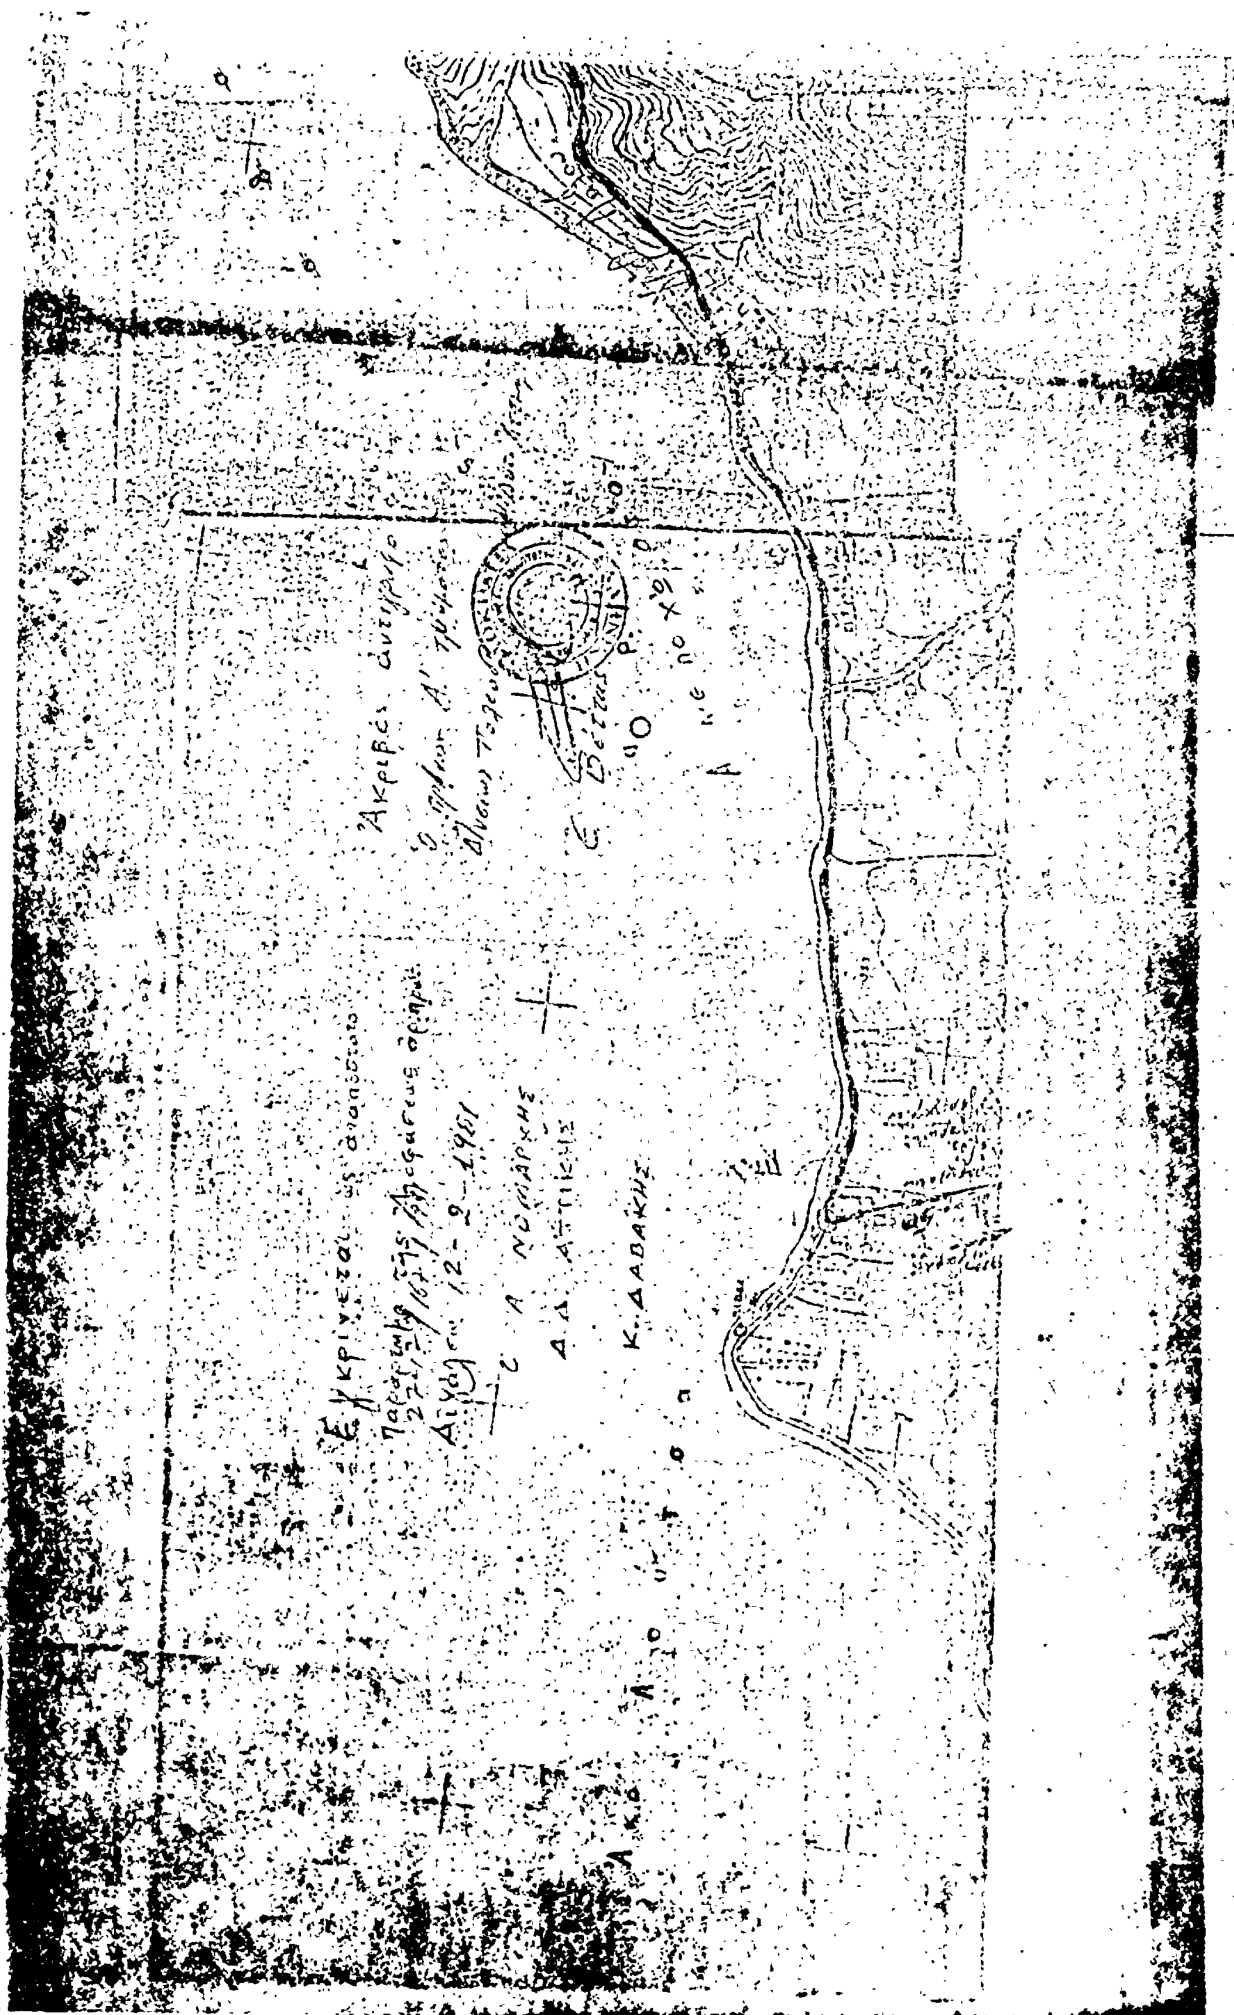
Ακριβές αντίγραφο
Ο Α΄ ΝΟΜΑΡΧΗΣ
Κ. ΔΑΒΑΚΗΣ

